TOELEVERING ONLINE

Pos. Achterdeur, Aantal: 1
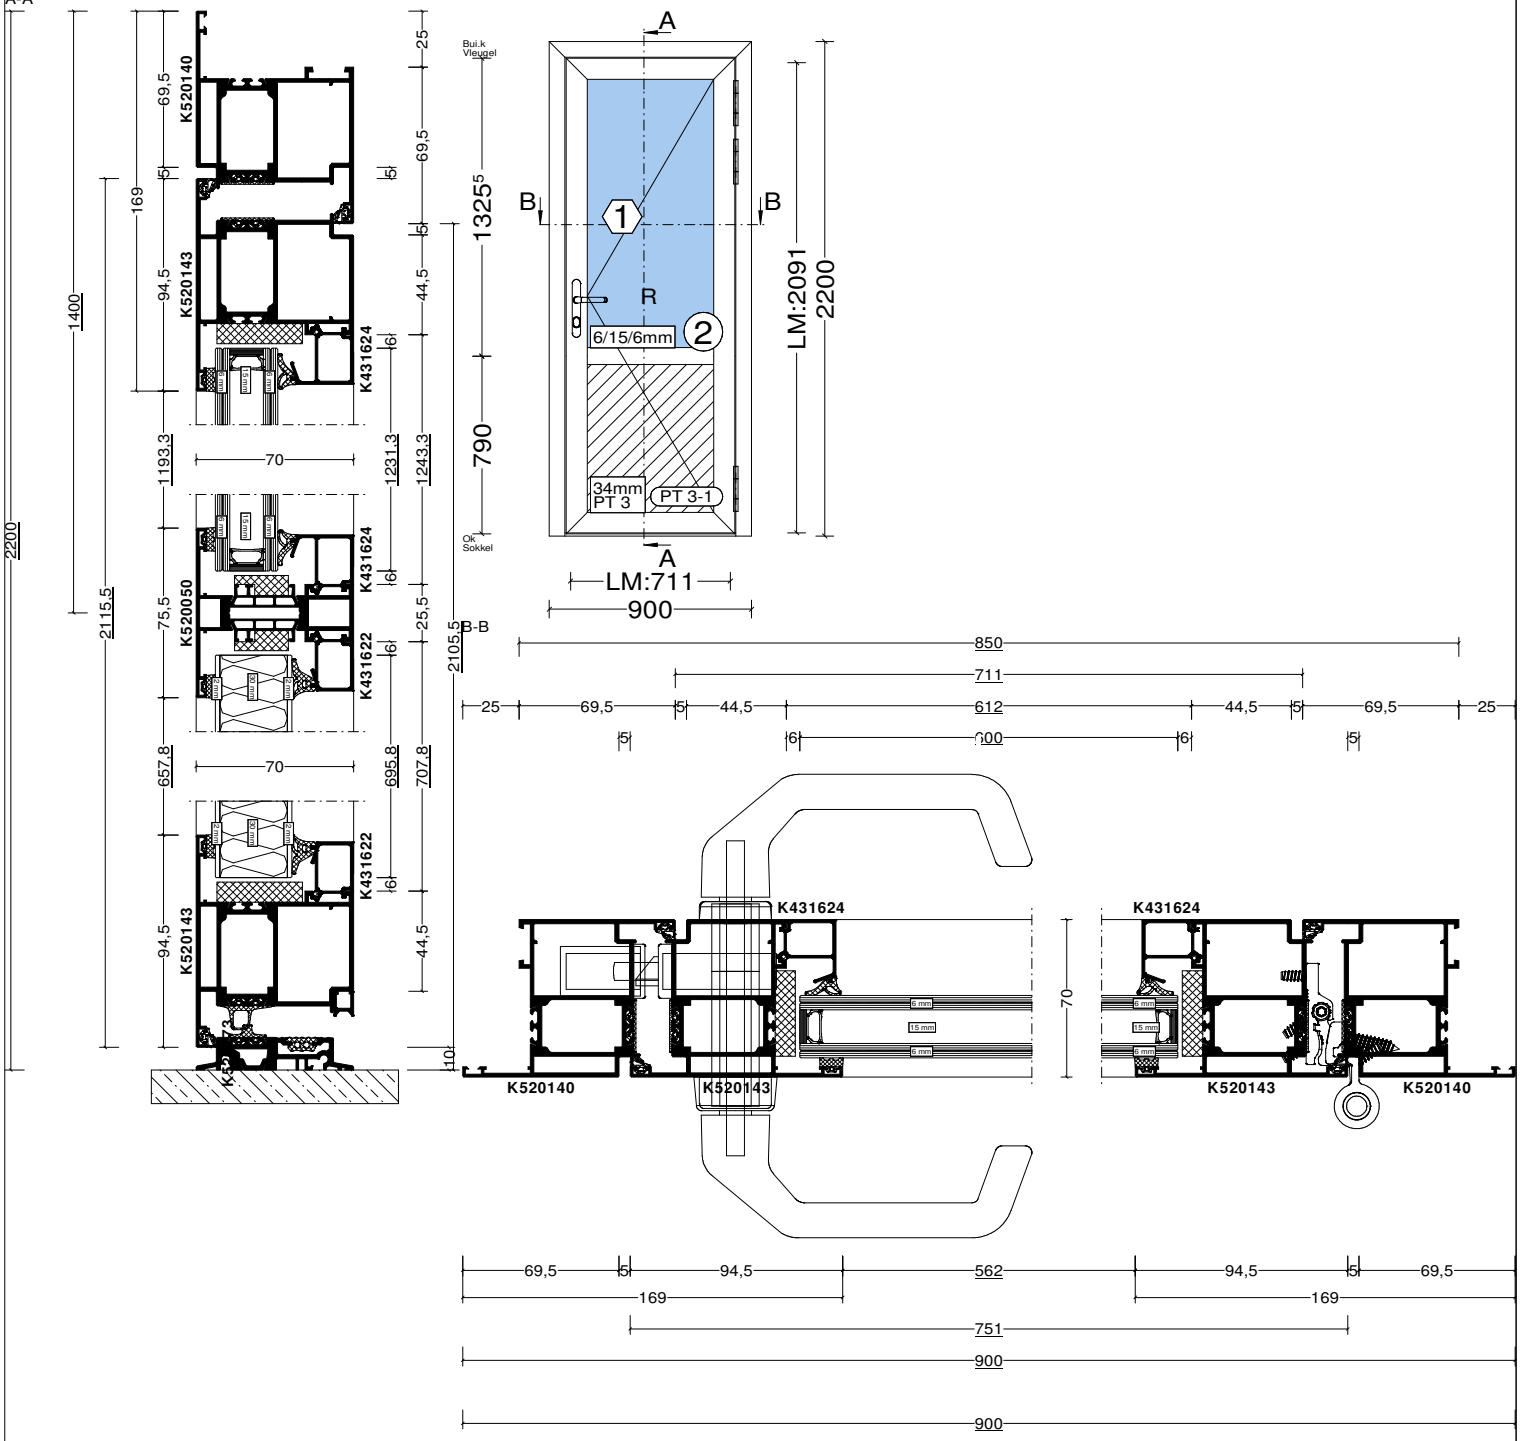
Serie:Aluprof MB-79N Standaard Basis Standard 22 mm (Type 1) ST
Buitenaanzicht